
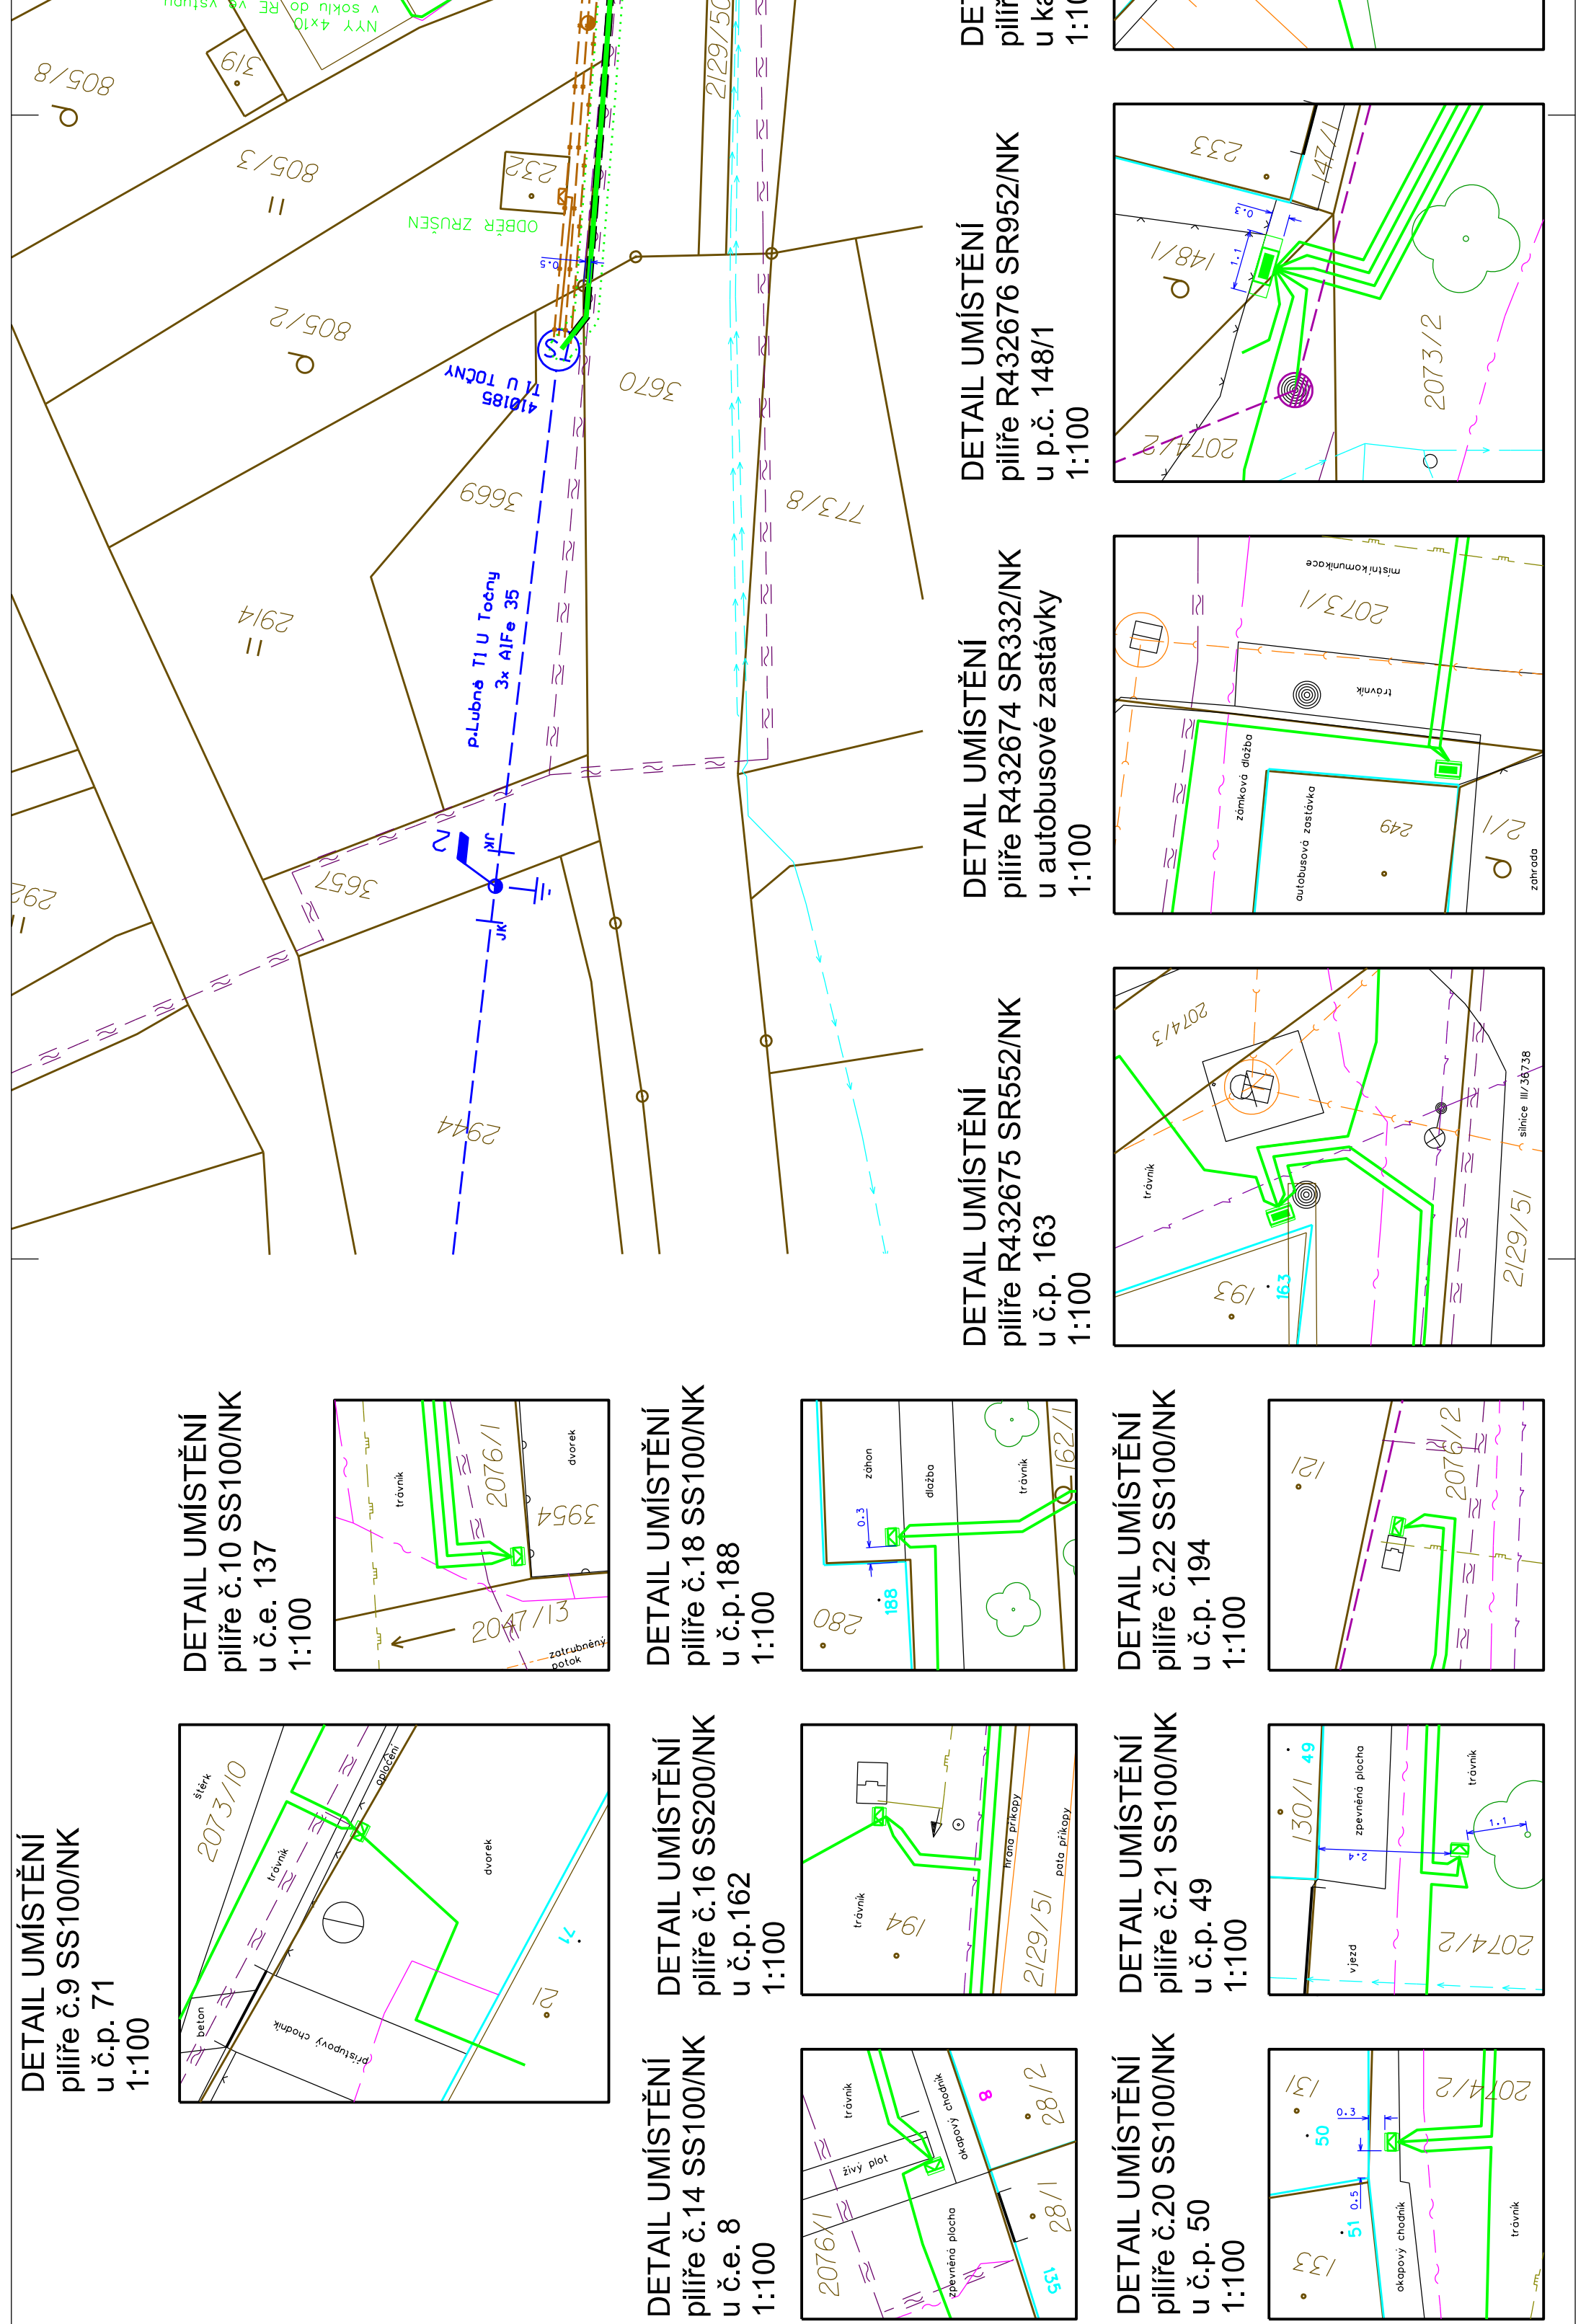


VYPRACOVAL	Ing. Miroslava Rezníková	ZOD. PROJEKTANT	Ing. Miroslava Rezníková
ZHOTOVITEL PD	MOPRE s.r.o., RS Břest, Břest 79, 768 23 Břest, IČ 27323700	ORNES	Kroměříž
KRAJ	Zlínský	Lubná u Kroměříže	
KATASTR. ÚZEMÍ	Lubná u Kroměříže		
MÍSTO STAVBY	Lubná		
STAVEBNÍK	EG.D, a.s. IČ 28085400	LIDICKÁ 1873/36, 602 00 BRNO	
NAZEV STAVBY	Lubná, průtah, kabel NN, obnova - 3. etapa		
NAZEV VYKRESU			

Č. STAVBY:	1040014391
DATUM:	2/2022
FORMÁT:	7x44
UR	UR
MĚŘÍTKO:	Č. VYKRESU:
1:500	C.2

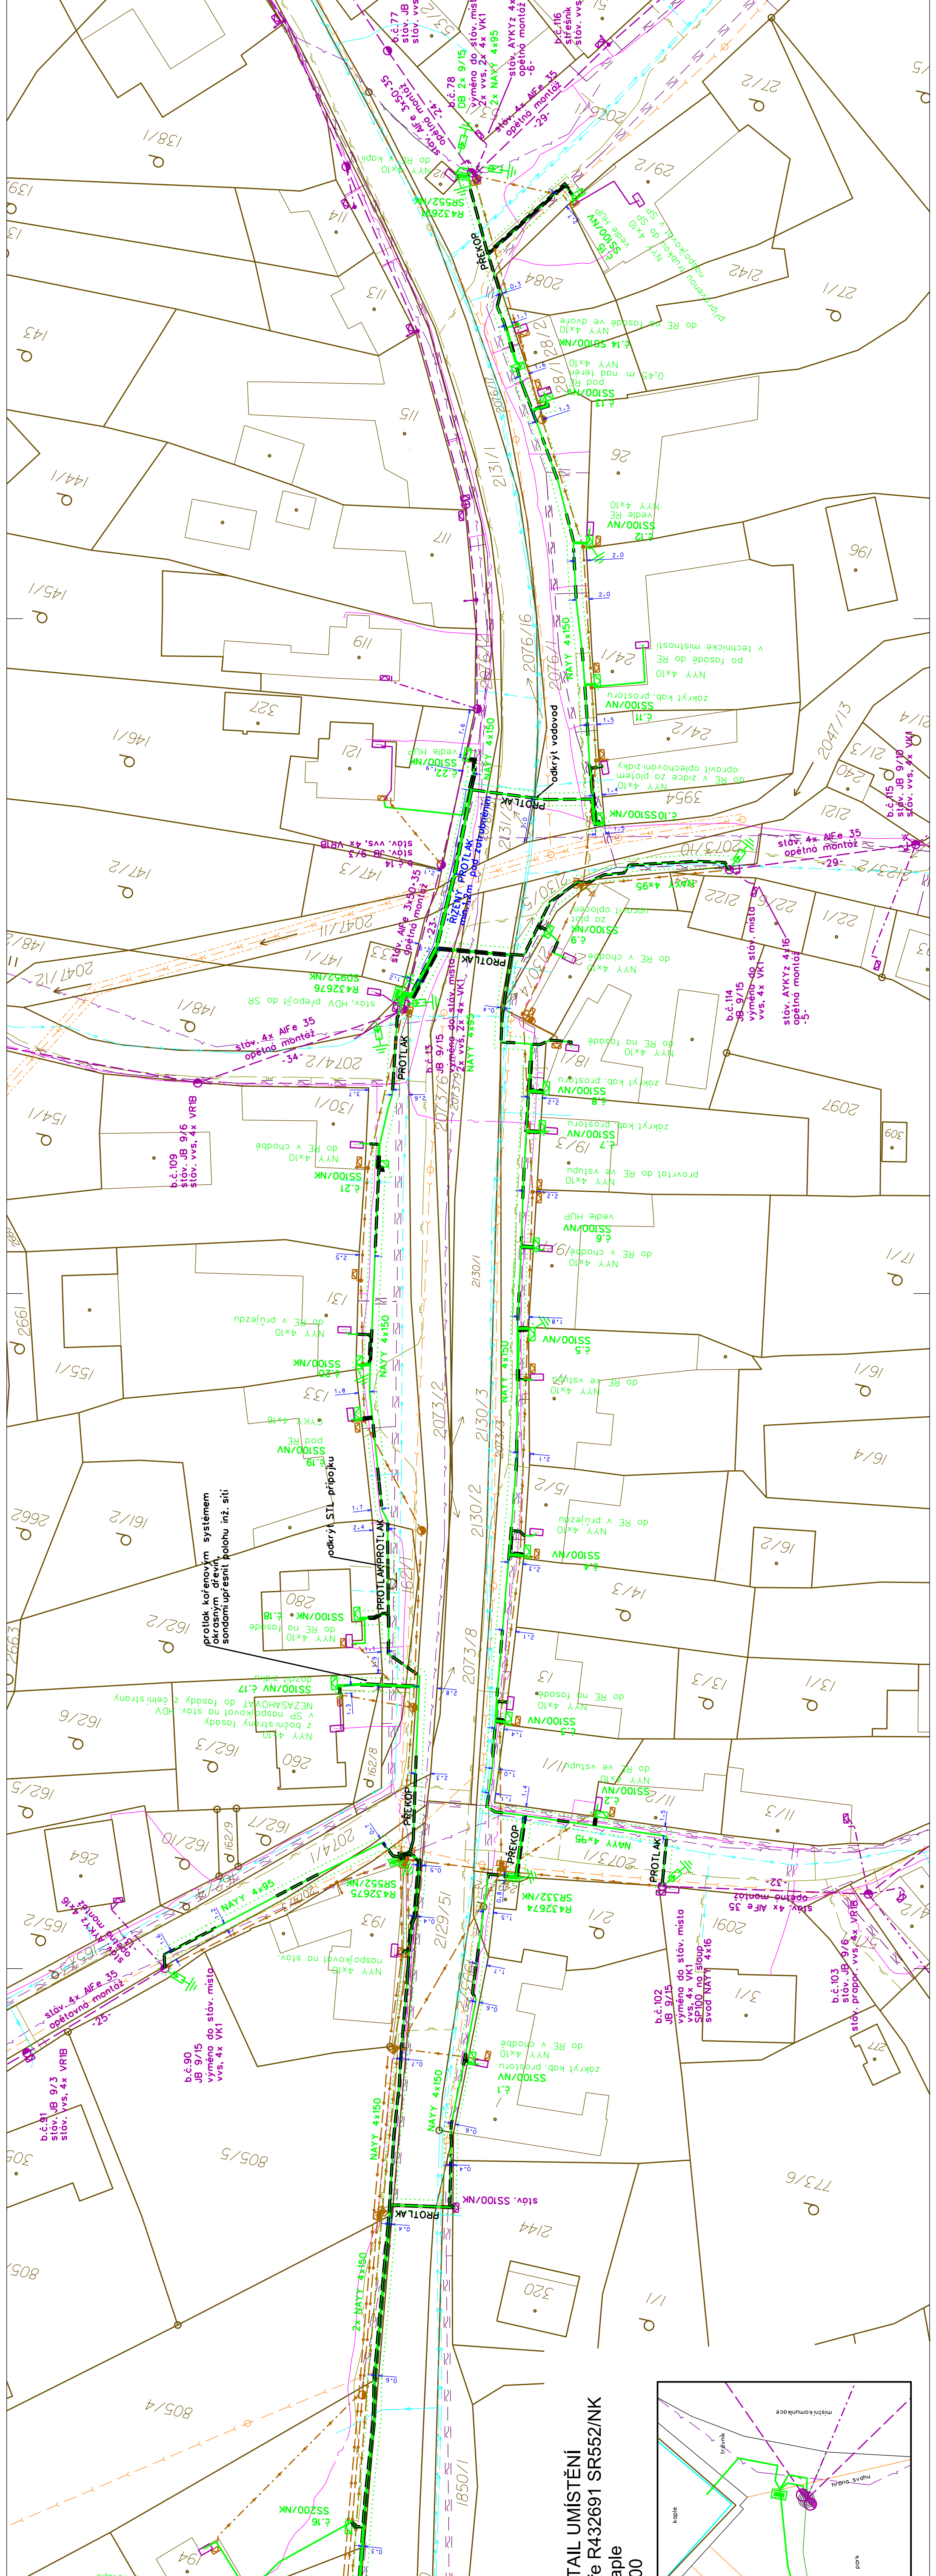

- DETAIL UMÍSTĚNÍ pilíře č.9 SS100/NK u č.p. 71 1:100
- DETAIL UMÍSTĚNÍ pilíře č.10 SS100/NK u č.p. 137 1:100
- DETAIL UMÍSTĚNÍ pilíře č.14 SS100/NK u č.p. 8 1:100
- DETAIL UMÍSTĚNÍ pilíře č.16 SS200/NK u č.p.162 1:100
- DETAIL UMÍSTĚNÍ pilíře č.18 SS100/NK u č.p.188 1:100
- DETAIL UMÍSTĚNÍ pilíře č.20 SS100/NK u č.p. 50 1:100
- DETAIL UMÍSTĚNÍ pilíře č.21 SS100/NK u č.p. 49 1:100
- DETAIL UMÍSTĚNÍ pilíře R432674 SR332/NK u autobusové zastávky 1:100
- DETAIL UMÍSTĚNÍ pilíře R432676 SR952/NK u p.č. 148/1 1:100
- DETAIL UMÍSTĚNÍ pilíře R432691 SR552/NK u kaple 1:100

LEGENDA

- SÍŤOVÝ PŘÍPOJKOVÝ STŘEŠNÍK
- SÍŤOVÁ PŘÍPOJKOVÁ KONZOLA
- KOTVA VZPERKA
- PODPERNÝ BOD BETONOVÝ D
- PODPERNÝ BOD BETONOVÝ J
- KONECENÍ
- ROZPOJOVACÍ ŠKŘÍN
- PŘÍPOJKOVÁ SMYČKOVACÍ ŠKŘÍN
- ELEKTROMEROVÝ ROZVADĚČ
- OMEZOVÁČE
- UZEMNĚNÍ
- ZEMNÍ
- CHŘÁNICKÁ BETONOVÉ KORYTO

POZNAMKY

ROZVOJEM SOUSŤAVNÁ - SŤEŽŇ NA SĚŤ 400/230V, TN-C

OCHRANA PŘED URÁŽENĚM EL. PROJEKTEM:
 - nové části do 1000V;
 - existující část do 1000V; odstavění od sítě, dle PNE 33 0009-1, d. 3.3.3
 - část do PNE 33 0000-1, d. 3.3.2.1
 - část do PNE 33 0000-1, d. 3.3.2.2
 - část do PNE 33 0000-1, d. 3.3.2.3
 - ostatní, dle PNE 33 0000-1, d. 3.3.2.4

PROSTOROVÝ:
 - tlaková úroveň, dle projektu
 - tlaková úroveň, dle projektu

PODLE PŘÍKAZŮ A SMĚRNIC:
 - podle příkazů a směrnic, dle PNE 33 00 09-2
 - podle příkazů a směrnic, dle PNE 33 00 09-2
 - V - vertikalní dle PNE 33 00 09-2

NAMAZOVÁ OBLAST IZ PNE 33 3002
 ÚROVEŇ SPOLNĚLIVOSTI I PNE 33 3002

UPOZORNĚNÍ

Před začátkem výkopových prací musí být zaměřeny a vyčištěny všechny dílčí části stávků.

Při příštím podzemním vedení musí být vyřizovat odměňováním na výřezě. Podzemní vedení musí být vyznačeno označením do provozu je nutné zkontrolovat sled řázi.

AUTORIZACE:

- STÁVAJÍCÍ ZÁŘÍZENÍ NN
- PROJEKTOVANÉ ZÁŘÍZENÍ NN
- DEMONTOVANÉ ZÁŘÍZENÍ NN (řešeno samostatnou dokumentací o odstranění stavby)

VYPRACOVAL	Ing. Miroslava Rezníková
ZHOTOVITEL PD	MOPRE s.r.o., RS Břest, Břest 79, 768 23 Břest, IČ 27323700
KRAJ	Zlínský
KATASTR. ÚZEMÍ	Lubná u Kroměříže
MÍSTO STAVBY	Lubná
STAVEBNÍK	EG.D, a.s. IČ 28085400
LIDICKÁ 1873/36, 602 00 BRNO	
NAZEV STAVBY	Lubná, průtah, kabel NN, obnova - 3. etapa
NAZEV VYKRESU	