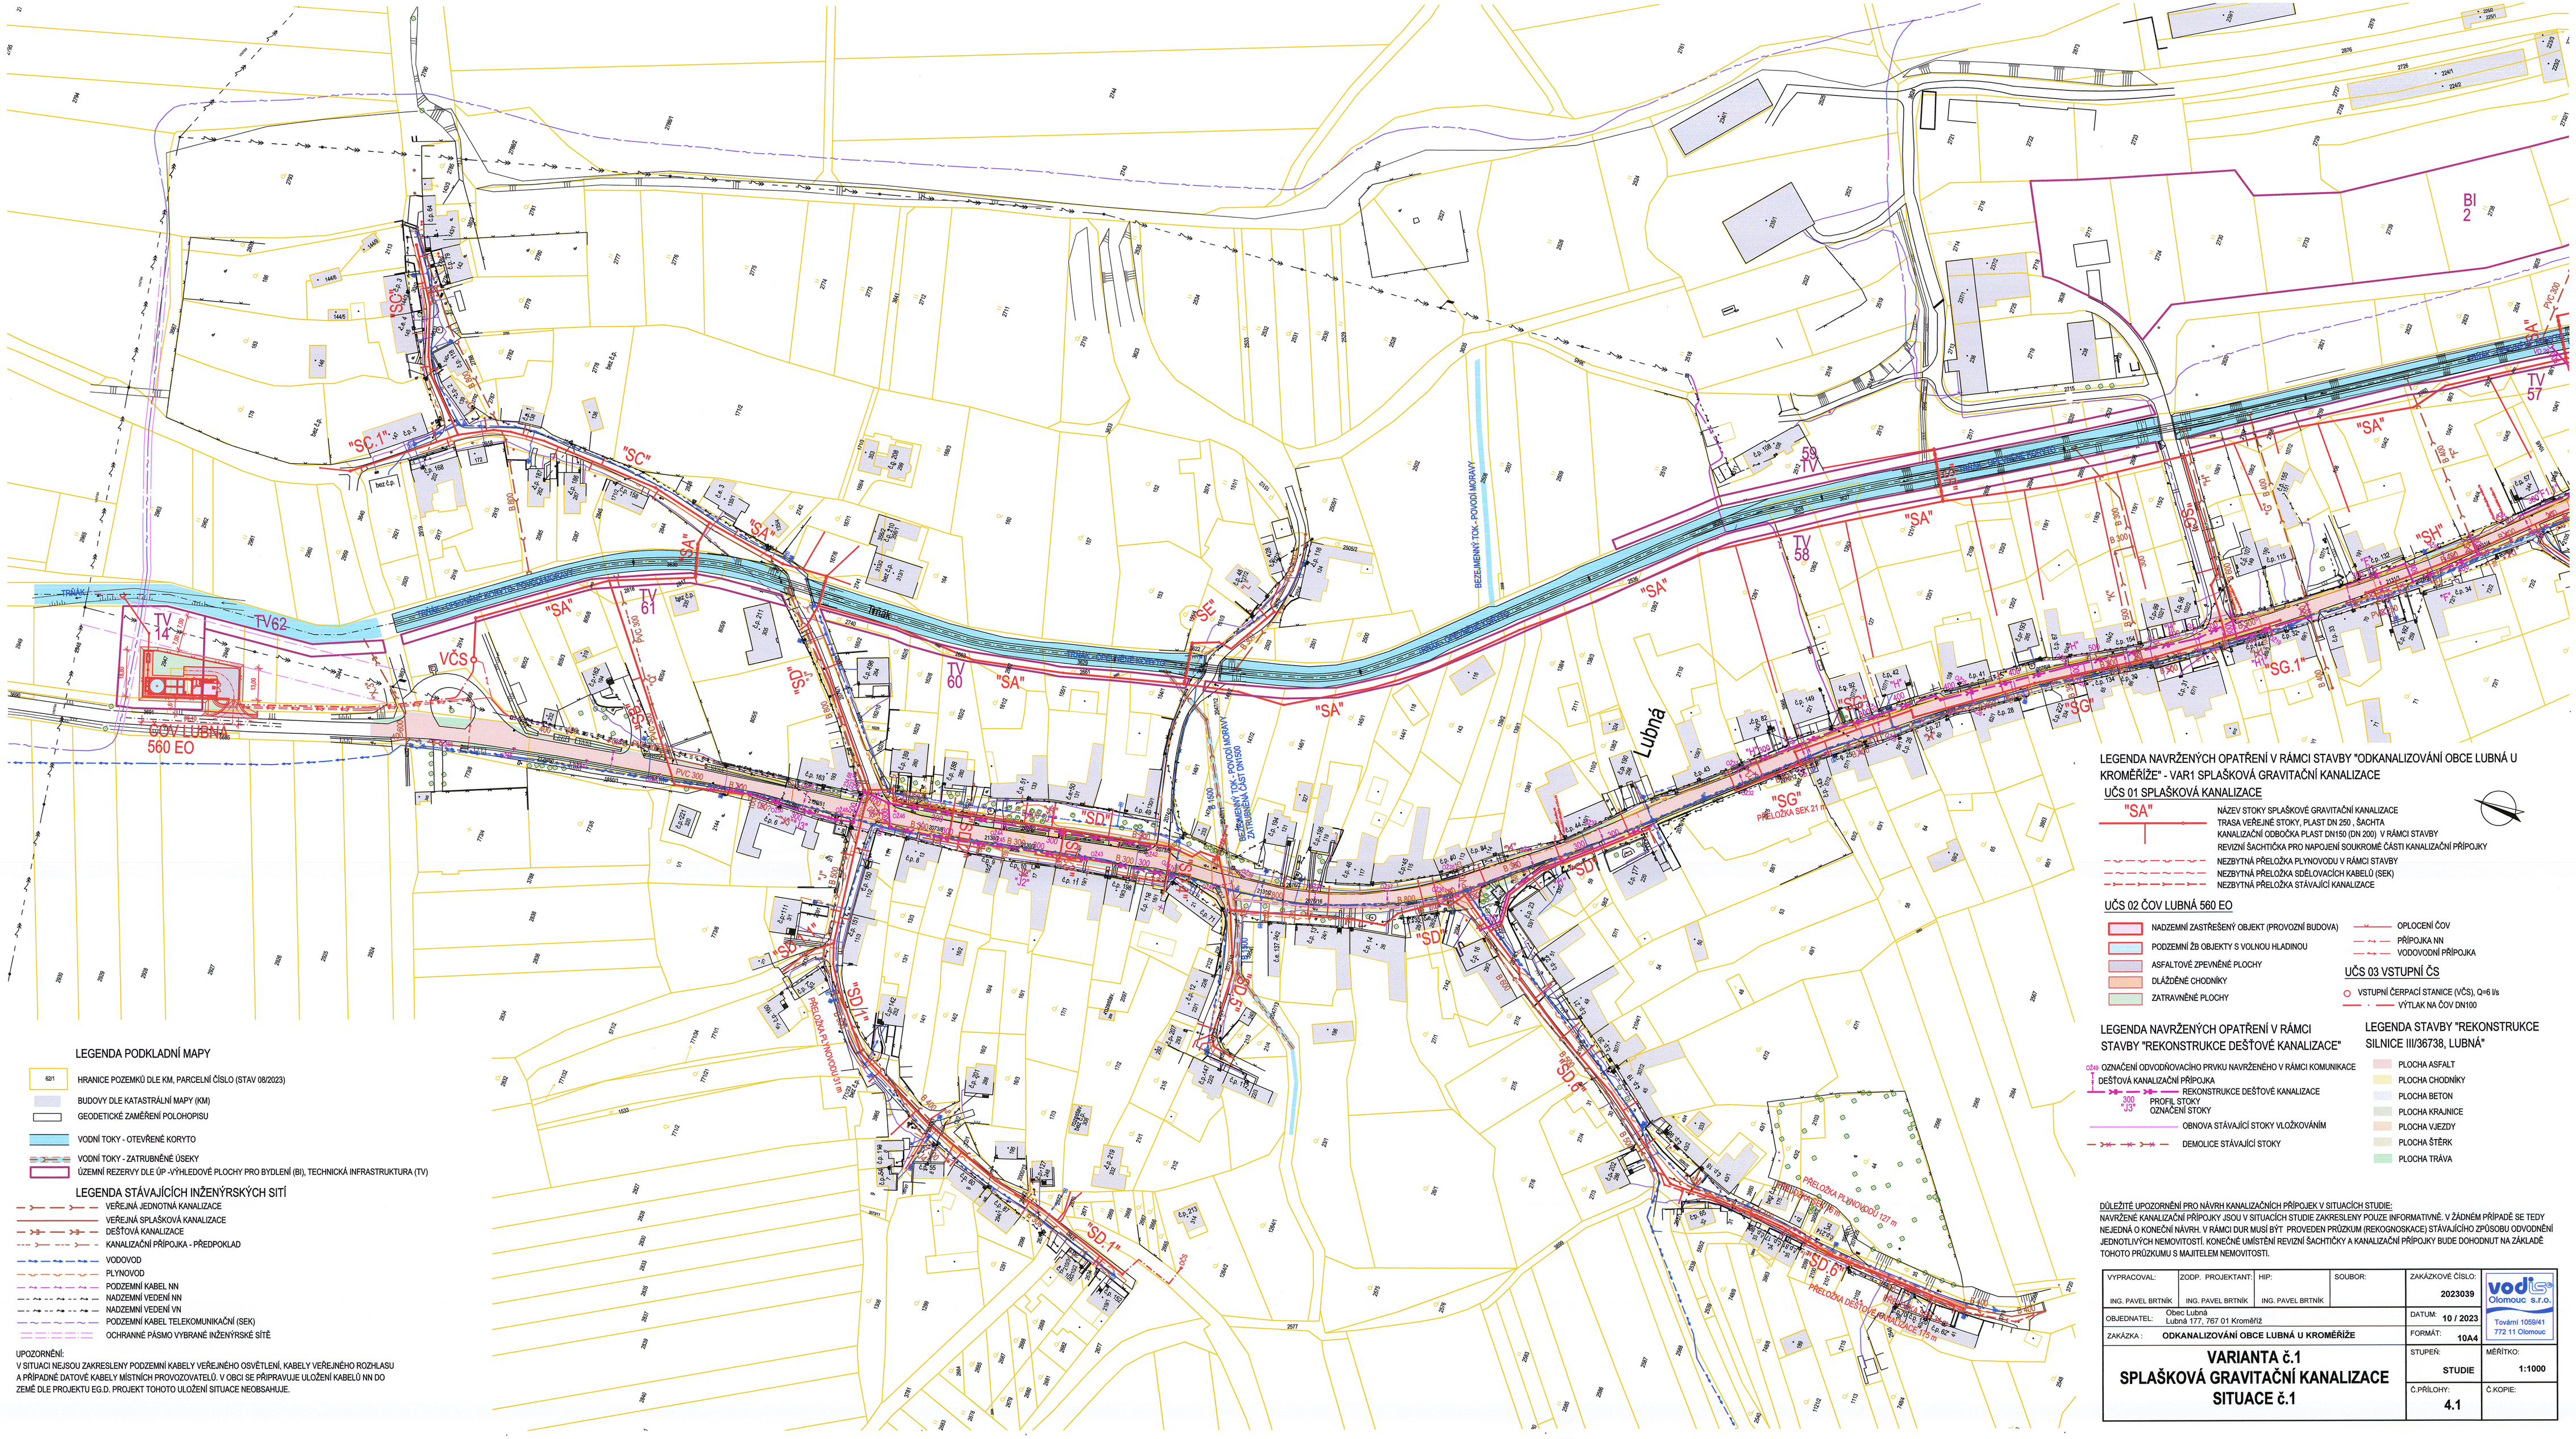

LEGENDA PODKLADNÍ MAPY

- 621/1 — HRANICE POZEMKŮ DLE KM, PARCELNÍ ČÍSLO (STAV 08/2023)
- BUDOVY DLE KATASTRÁLNÍ MAPY (KM)
- GEODETICKÉ ZAMĚŘENÍ POLOHOPISU
- VODNÍ TOKY - OTEVŘENÉ KORYTO
- VODNÍ TOKY - ZATRUBNĚNÉ ÚSEKY
- ÚZEMNÍ REZERVY DLE ÚP -VÝHLEDOVÉ PLOCHY PRO BYDLENÍ (BI), TECHNICKÁ INFRASTRUKTURA (TV)

LEGENDA STÁVAJÍCÍCH INŽENÝRSKÝCH SÍTÍ

- VEŘEJNÁ JEDNOTNÁ KANALIZACE
- VEŘEJNÁ SPLAŠKOVÁ KANALIZACE
- DEŠŤOVÁ KANALIZACE
- KANALIZAČNÍ PŘÍPOJKA - PŘEDPOKLAD
- VODOVOD
- PLYNOVOD
- PODZEMNÍ KABEL NN
- NADZEMNÍ VEDENÍ NN
- NADZEMNÍ VEDENÍ VN
- PODZEMNÍ KABEL TELEKOMUNIKAČNÍ (SEK)
- OCHRANNÉ PÁSMO VYBRANÉ INŽENÝRSKÉ SÍTĚ

UPOZORNĚNÍ:
V SITUACI NEJSOU ZAKRESLENY PODZEMNÍ KABELY VEŘEJNÉHO OSVĚTLENÍ, KABELY VEŘEJNÉHO ROZHLASU A PŘÍPADNĚ DATOVÉ KABELY MÍSTNÍCH PROVOZOVATELŮ. V OBCI SE PŘIPRAVUJE ULOŽENÍ KABELŮ NN DO ZEMĚ DLE PROJEKTU EG.D. PROJEKT TOHOTO ULOŽENÍ SITUACE NEOBSAHUJE.

LEGENDA NAVRŽENÝCH OPATŘENÍ V RÁMCI STAVBY "ODKANALIZOVÁNÍ OBCE LUBNÁ U KROMĚŘÍŽE" - VAR1 SPLAŠKOVÁ GRAVITAČNÍ KANALIZACE

UČS 01 SPLAŠKOVÁ KANALIZACE

- "SA" — NÁZEV STOKY SPLAŠKOVÉ GRAVITAČNÍ KANALIZACE
- TRASA VEŘEJNÉ STOKY, PLAST DN 250 , ŠACHTA
- KANALIZAČNÍ ODBOČKA PLAST DN150 (DN 200) V RÁMCI STAVBY
- REVIZNÍ ŠACHTIČKA PRO NAPOJENÍ SOUKROMÉ ČÁSTI KANALIZAČNÍ PŘÍPOJKY
- NEZBYTNÁ PŘELOŽKA PLYNOVODU V RÁMCI STAVBY
- NEZBYTNÁ PŘELOŽKA SDĚLOVACÍCH KABELŮ (SEK)
- NEZBYTNÁ PŘELOŽKA STÁVAJÍCÍ KANALIZACE

UČS 02 ČOV LUBNÁ 560 EO

- NADZEMNÍ ZASTŘEŠENÝ OBJEKT (PROVOZNÍ BUDOVA)
- PODZEMNÍ ŽB OBJEKTY S VOLNOU HLADINOU
- ASFALTOVÉ ZPEVNĚNÉ PLOCHY
- DLÁŽDĚNÉ CHODNÍKY
- ZATRAVNĚNÉ PLOCHY
- OPLOCENÍ ČOV
- PŘÍPOJKA NN
- VODOVODNÍ PŘÍPOJKA

UČS 03 VSTUPNÍ ČS

- VSTUPNÍ ČERPACÍ STANICE (VČS), Q=6 l/s
- VÝTLAK NA ČOV DN100

LEGENDA NAVRŽENÝCH OPATŘENÍ V RÁMCI STAVBY "REKONSTRUKCE DEŠŤOVÉ KANALIZACE"

- OZNAČENÍ ODVODŇOVACÍHO PRVKU NAVRŽENÉHO V RÁMCI KOMUNIKACE
- DEŠŤOVÁ KANALIZAČNÍ PŘÍPOJKA
- REKONSTRUKCE DEŠŤOVÉ KANALIZACE
- 300 "J5" — PROFIL STOKY, OZNAČENÍ STOKY
- OBNOVA STÁVAJÍCÍ STOKY VLOŽKOVÁNÍM
- DEMOLICE STÁVAJÍCÍ STOKY

LEGENDA STAVBY "REKONSTRUKCE SILNICE III/36738, LUBNÁ"

- PLOCHA ASFALT
- PLOCHA CHODNÍKY
- PLOCHA BETON
- PLOCHA KRAJNICE
- PLOCHA VJEZDY
- PLOCHA ŠTĚRK
- PLOCHA TRÁVA

DŮLEŽITÉ UPOZORNĚNÍ PRO NÁVRH KANALIZAČNÍCH PŘÍPOJEK V SITUACÍCH STUDIE:
NAVRŽENÉ KANALIZAČNÍ PŘÍPOJKY JSOU V SITUACÍCH STUDIE ZAKRESLENY POUZE INFORMATIVNĚ. V ŽÁDNÉM PŘÍPADĚ SE TEDY NEJEDNÁ O KONEČNÍ NÁVRH. V RÁMCI DUR MUSÍ BÝT PROVEDEN PRŮZKUM (REKOGNOSKACE) STÁVAJÍCÍHO ZPŮSOBU ODVODNĚNÍ JEDNOTLIVÝCH NEMOVITOSTÍ. KONEČNÉ UMÍSTĚNÍ REVIZNÍ ŠACHTIČKY A KANALIZAČNÍ PŘÍPOJKY BUDE DOHODNUT NA ZÁKLADĚ TOHOTO PRŮZKUMU S MAJITELEM NEMOVITOSTI.

VYPRACOVAL: ING. PAVEL BRTNÍK	ZODP. PROJEKTANT: ING. PAVEL BRTNÍK	HIP: ING. PAVEL BRTNÍK	SOUBOR:	ZAKÁZKOVÉ ČÍSLO: 2023039	vodis Olomouc s.r.o. Tovární 1059/41 772 11 Olomouc
OBJEDNATEL: Obec Lubná, Lubná 177., 767 01 Kroměříž				DATUM: 10 / 2023	
ZAKÁZKA : ODKANALIZOVÁNÍ OBCE LUBNÁ U KROMĚŘÍŽE				FORMÁT: 10A4	
VARIANTA č.1 SPLAŠKOVÁ GRAVITAČNÍ KANALIZACE SITUACE č.1				STUPEŇ: STUDIE	MĚŘÍTKO: 1:1000
				Č.PŘÍLOHY: 4.1	Č.KOPIE: