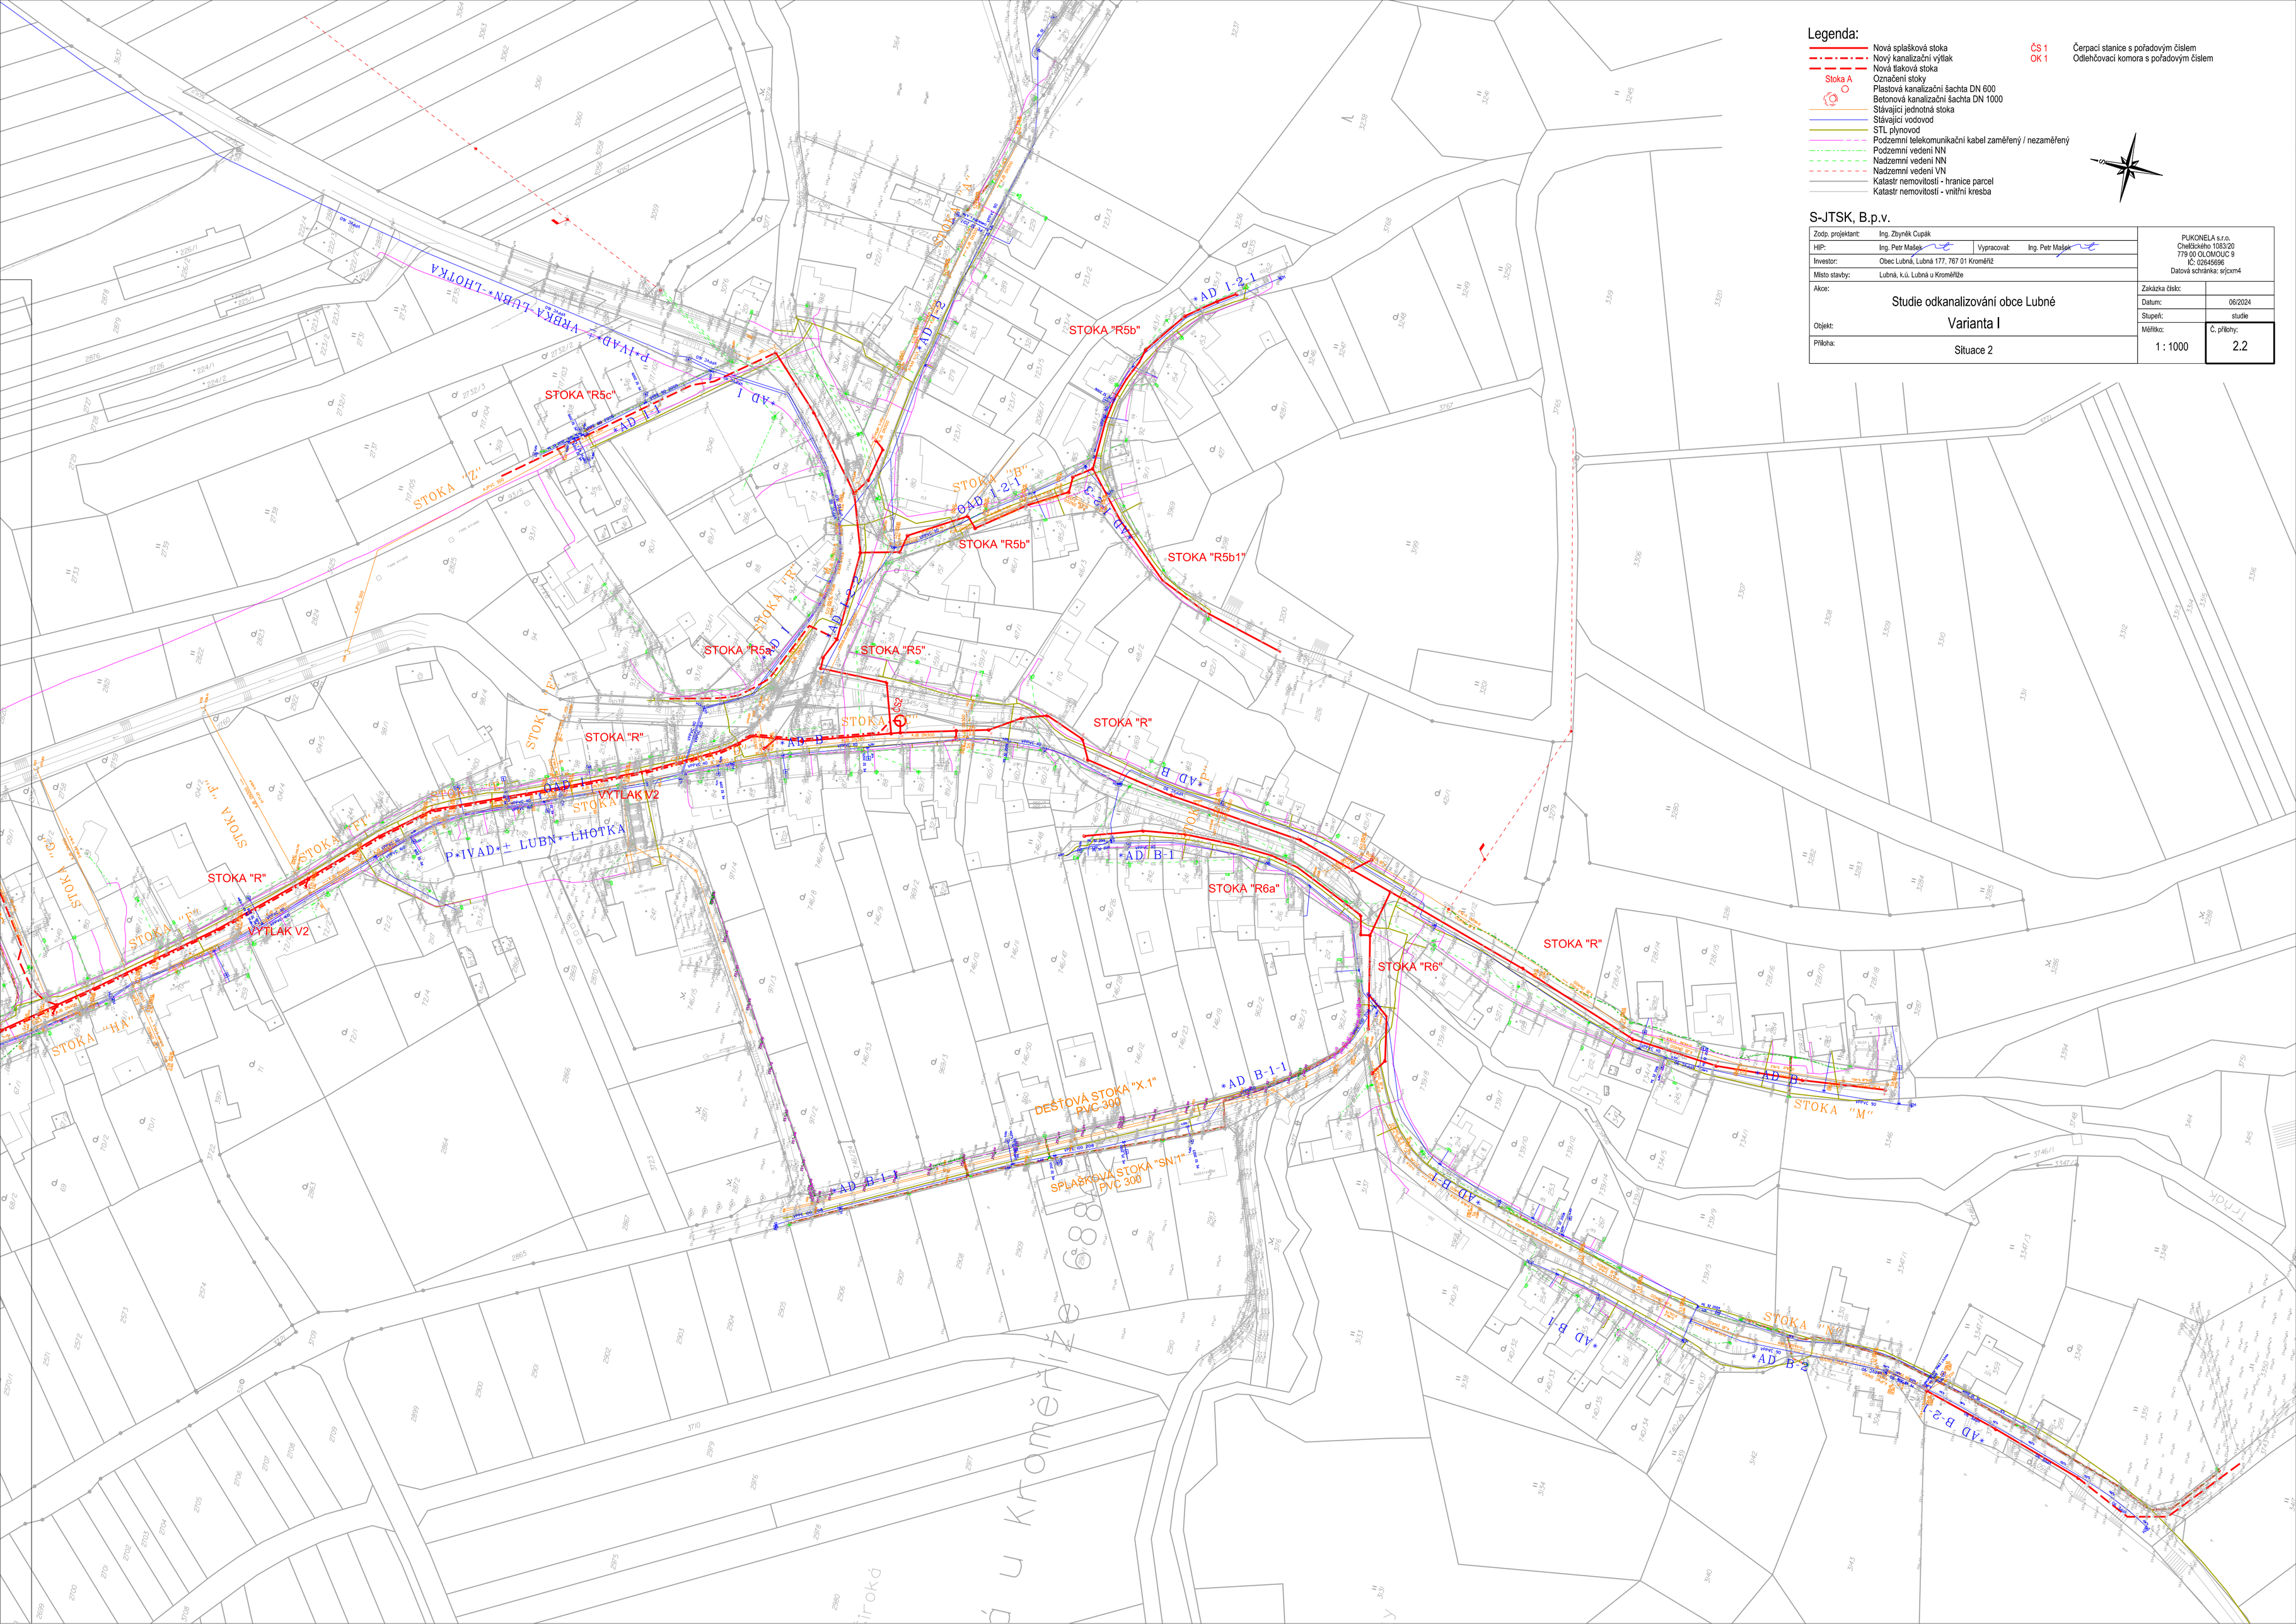


## Legenda:

- Nová splašková stoka
- Nový kanalizační výtlak
- Nová tlaková stoka
- Stoka A — Označení stoky
- Plastová kanalizační šachta DN 600
- Betonová kanalizační šachta DN 1000
- Stávající jednotná stoka
- Stávající vodovod
- STL plynovod
- Podzemní telekomunikační kabel zaměřený / nezaměřený
- Podzemní vedení NN
- Nadzemní vedení NN
- Nadzemní vedení VN
- Katastr nemovitostí - hranice parcel
- Katastr nemovitostí - vnitřní kresba
- ČS 1 — Čerpací stanice s pořadovým číslem
- OK 1 — Odlehčovací komora s pořadovým číslem

S-JTSK, B.p.v.

| | | | |
|---|---|---|---|
| Zodp. projektant: | Ing. Zbyněk Cupák | | PUKONELA s.r.o. Chelčického 1083/20 779 00 OLOMOUC 9 IČ: 02645696 Datová schránka: sr5xm4 |
| HIP: | Ing. Petr Mašek | Vypracoval: Ing. Petr Mašek | |
| Investor: | Obec Lubná, Lubná 177, 767 01 Kroměříž | | |
| Místo stavby: | Lubná, k.ú. Lubná u Kroměříže | | |
| Akce: | Studie odkanalizování obce Lubné | Zakázka číslo: | |
| | | Datum: | 06/2024 |
| Objekt: | Varianta I | Stupeň: | studie |
| Příloha: | Situace 2 | Měřítko: 1 : 1000 | Č. přílohy: 2.2 |