Legenda:

- Nová splašková stoka
- Nový kanalizační výtlak
- Nová tlaková stoka
- Stoka A — Označení stoky
- Plastová kanalizační šachta DN 600
- Betonová kanalizační šachta DN 1000
- Stávající jednotná stoka
- Stávající vodovod
- STL plynovod
- Podzemní telekomunikační kabel zaměřený / nezaměřený
- Podzemní vedení NN
- Nadzemní vedení NN
- Nadzemní vedení VN
- Katastr nemovitostí - hranice parcel
- Katastr nemovitostí - vnitřní kresba
- ČS 1 — Čerpací stanice s pořadovým číslem
- OK 1 — Odlehčovací komora s pořadovým číslem

S-JTSK, B.p.v.
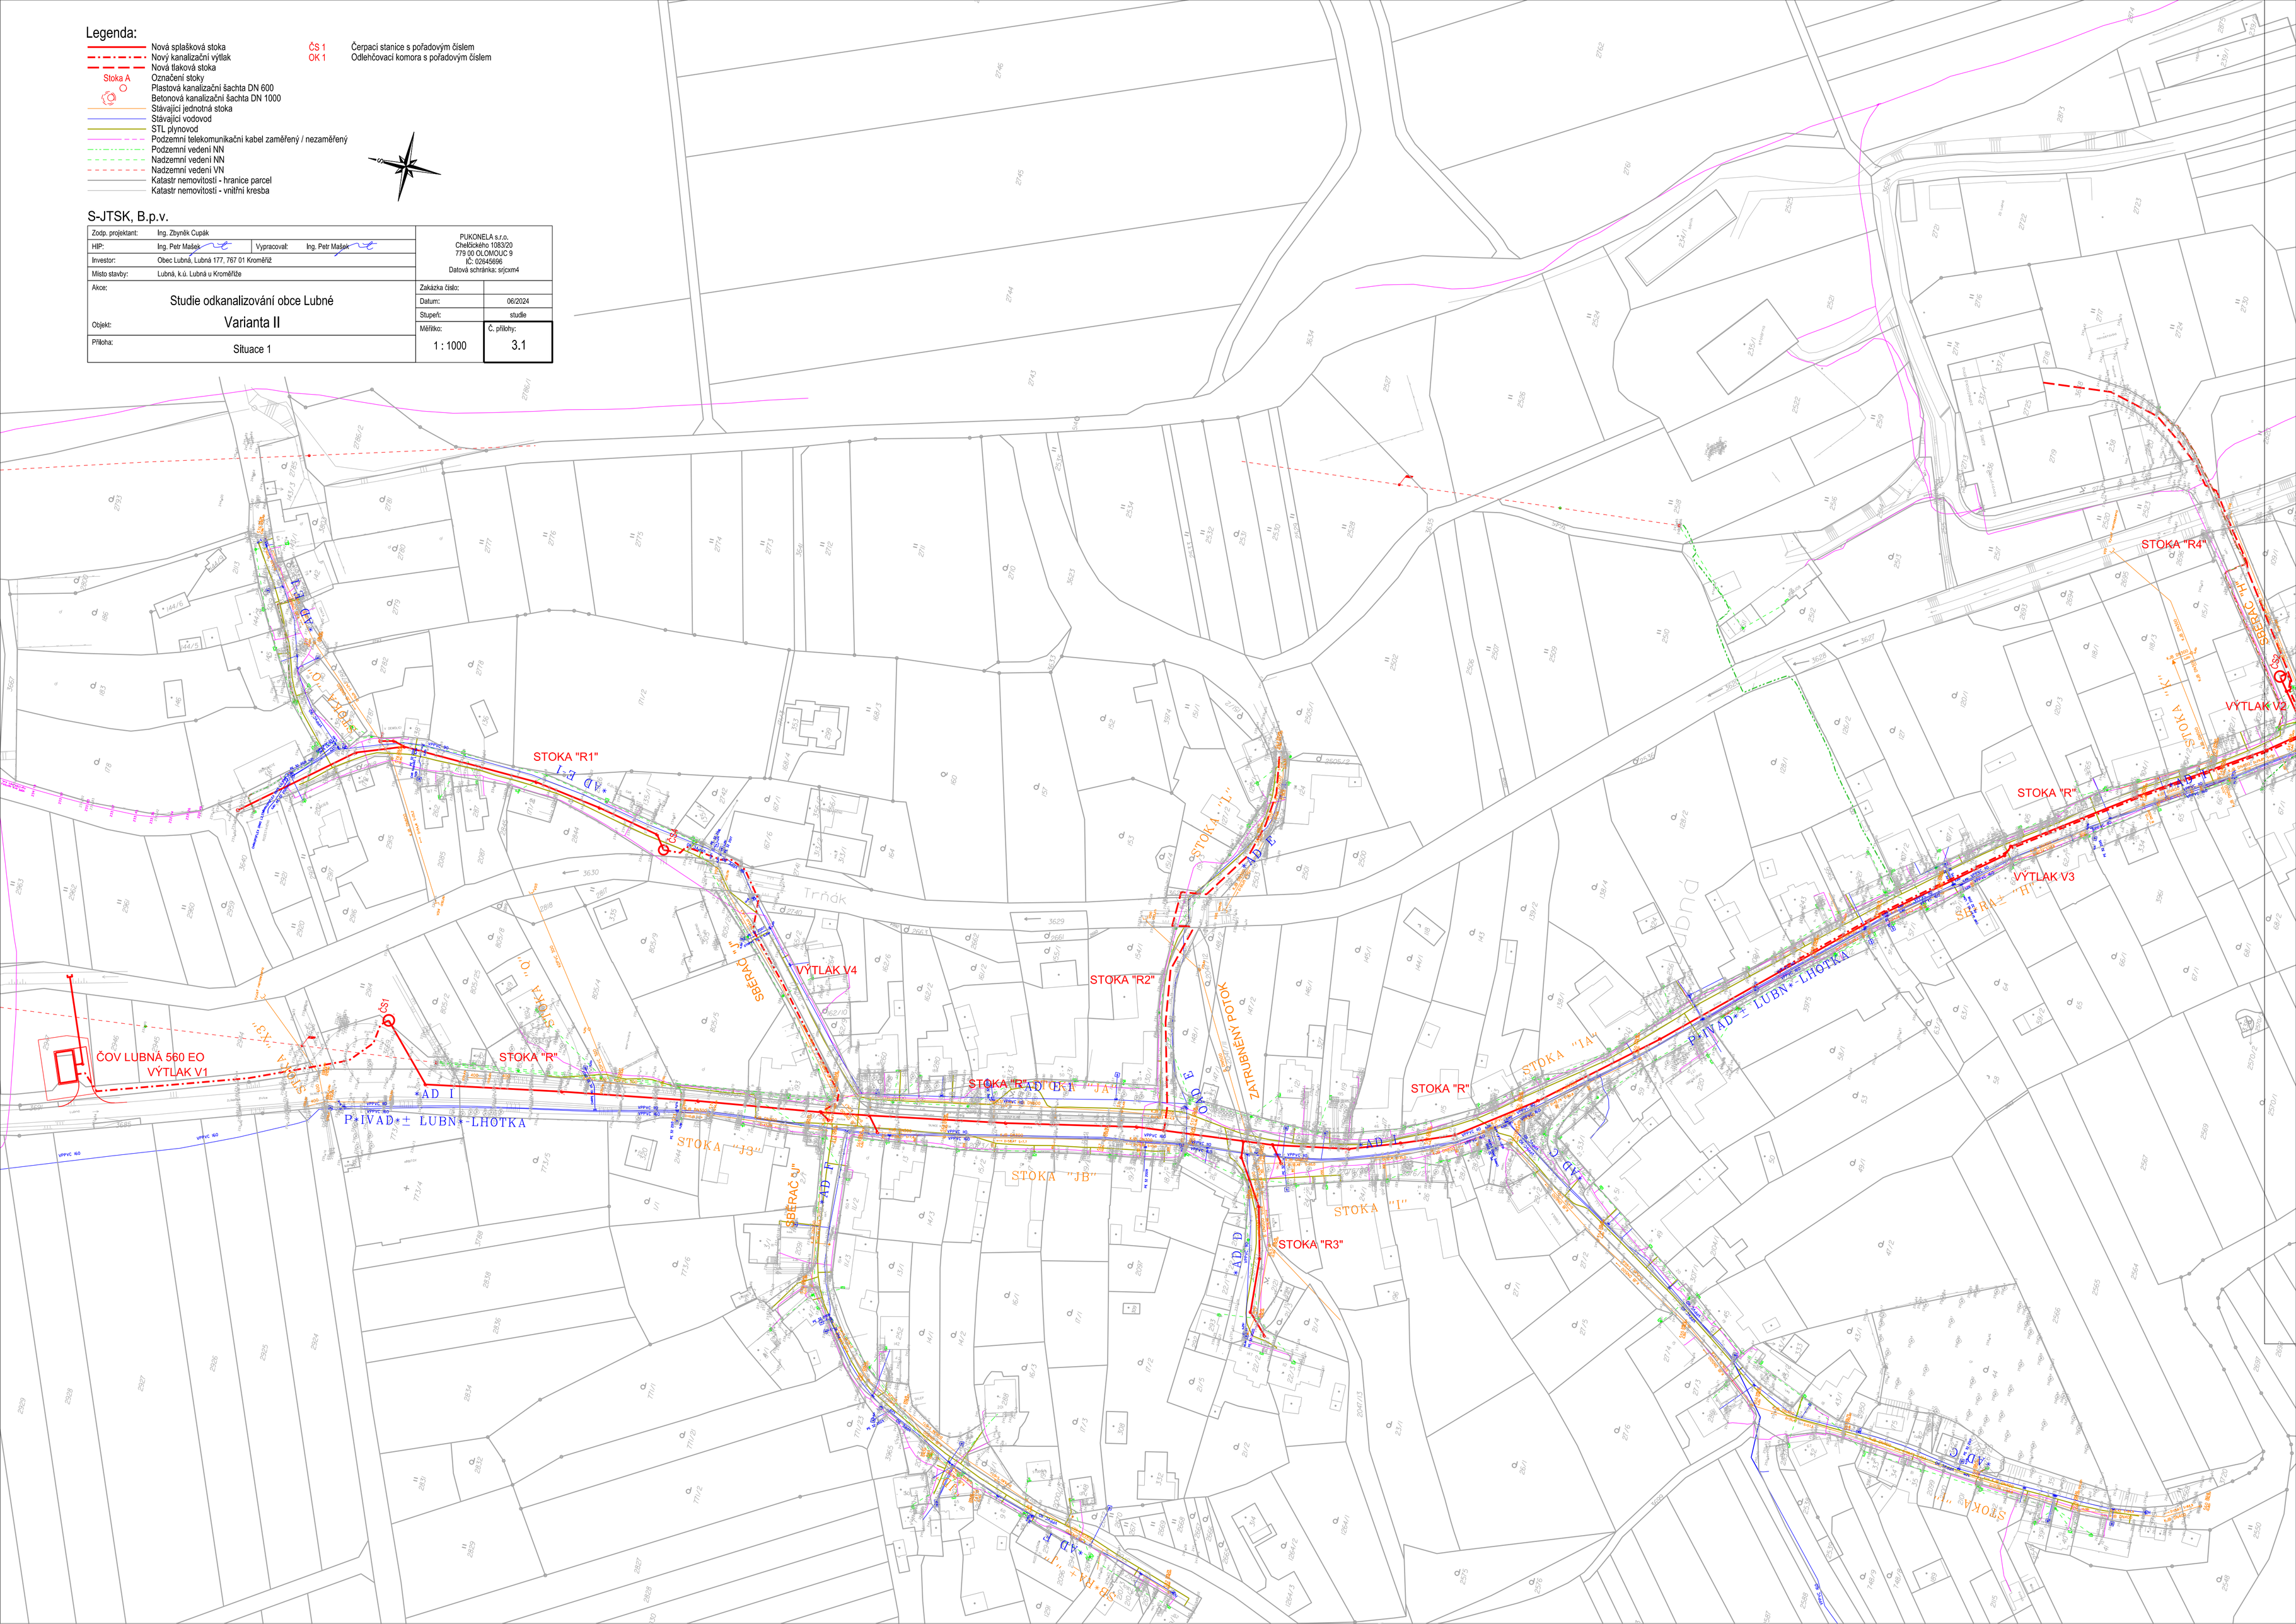
Zodp. projektant:	Ing. Zbyněk Cupák	PUKONELA s.r.o. Chelčického 1083/20 779 00 OLOMOUC 9 IČ: 02645696 Datová schránka: srjcxm4	
HIP:	Ing. Petr Mašek	Vypracoval:	Ing. Petr Mašek
Investor:	Obec Lubná, Lubná 177, 767 01 Kroměříž		
Místo stavby:	Lubná, k.ú. Lubná u Kroměříže		
Akce:	Studie odkanalizování obce Lubné	Zakázka číslo:	
		Datum:	06/2024
Objekt:	Varianta II	Stupeň:	studie
Příloha:	Situace 1	Měřítko: 1 : 1000	Č. přílohy: 3.1