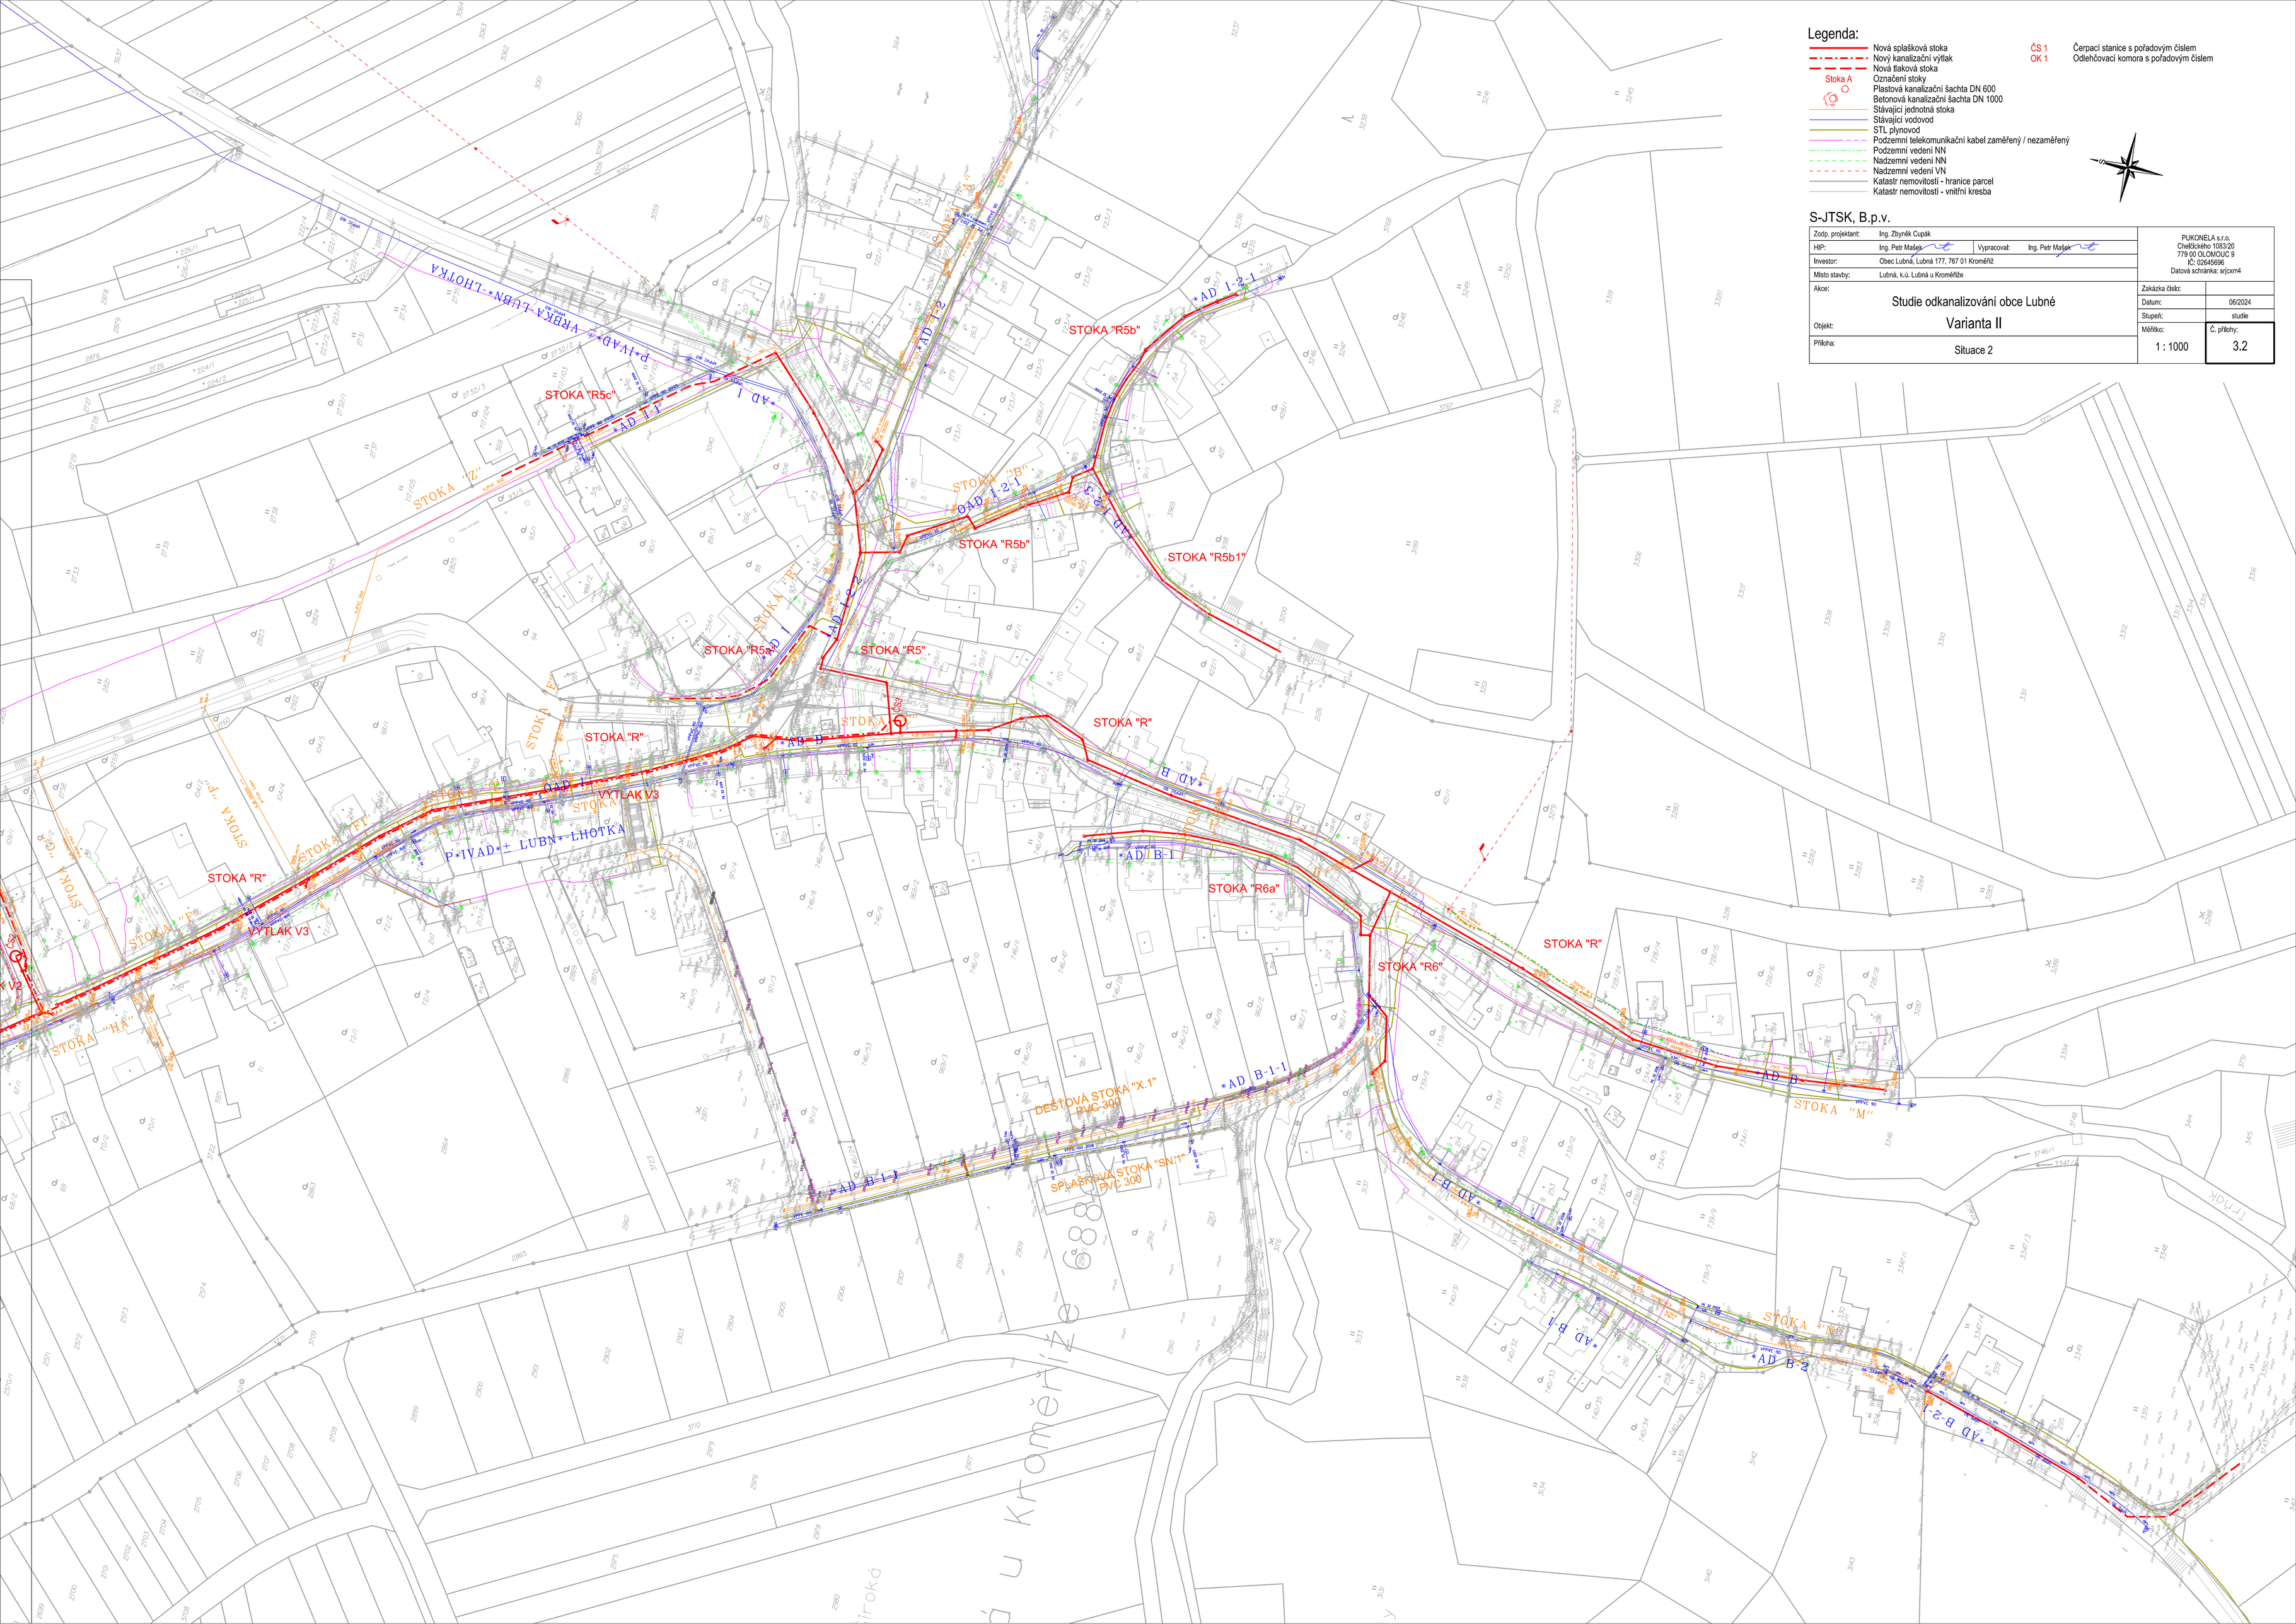

Legenda:

- Nová splašková stoka
- Nový kanalizační výtlak
- Nová tlaková stoka
- Stoka A — Označení stoky
- Plastová kanalizační šachta DN 600
- Betonová kanalizační šachta DN 1000
- Stávající jednotná stoka
- Stávající vodovod
- STL plynovod
- Podzemní telekomunikační kabel zaměřený / nezaměřený
- Podzemní vedení NN
- Nadzemní vedení NN
- Nadzemní vedení VN
- Katastr nemovitostí - hranice parcel
- Katastr nemovitostí - vnitřní kresba
- ČS 1 — Čerpací stanice s pořadovým číslem
- OK 1 — Odlehčovací komora s pořadovým číslem

S-JTSK, B.p.v.

Zodp. projektant:	Ing. Zbyněk Cupák		PUKONELA s.r.o. Chelčického 1083/20 779 00 OLOMOUC 9 IČ: 02645696 Datová schránka: sr5cxm4
HIP:	Ing. Petr Mašek	Vypracoval: Ing. Petr Mašek	
Investor:	Obec Lubná, Lubná 177, 767 01 Kroměříž		
Místo stavby:	Lubná, k.ú. Lubná u Kroměříže		
Akce:	Studie odkanalizování obce Lubné		Zakázka číslo:
			Datum: 06/2024
			Stupeň: studie
Objekt:	Varianta II		Měřítko: 1 : 1000
Příloha:	Situace 2		Č. přílohy: 3.2