




- LEGENDA INŽENÝRSKÝCH SÍTÍ:**
- stav návrh
- KANALIZACE (po vybudování nové sploškové kanalizace bude sloužit jako desťová kanalizace)
 - PLÁNOVANÁ SPLOŠKOVÁ KANALIZACE – řešeno samostatnou PD
 - VODOVOD
 - PLYNOVOD
 - DISTŘEB. ROZVOD VN-VZDUŠNÝ
 - DISTŘEB. ROZVOD VN-ZEMNÍ
 - DISTŘEB. ROZVOD NN-VZDUŠNÝ
 - DISTŘEB. ROZVOD NN-ZEMNÍ
 - PLÁNOVANÝ DISTŘEB. ROZVOD NN-ZEMNÍ – řešeno samostatnou PD
 - (PD: TLUMBA, PROTÁH, KABEL NN, OBNOVA)
 - SOLEDOVACÍ KABELY
 - HRANICE PARCELE – DLE KN
 - PODEPLA DRENÁŽ DN 80
 - PŘÍPOJKA ODVODNĚNÍ ŽLABU
 - OBVOD STAVENÍSTĚ

- LEGENDA OBJEKTŮ:**
- stav návrh
- 1
- RODINNÉ DOMY
- OZNAČENÍ DOTYČNÝCH POZEMKŮ STAVBOU

- LEGENDA PLOCH:**
- stav návrh
- VOZOVKA – ŽIVÝNÝ POVRCH
 - KRAJNICE – ŠD 0/32
 - VOZOVKA – PŘEFREZOVÁNÍ
 - OPERNÁ ZIDKA – BETON
 - STĚROVÁ OPRAVA
 - CHODNÍK – ZAMKOVÁ DLAŽBA
 - VLEZ ZE ZAMKOVÉ DLAŽBY
 - ZIDKA ZE ZTRACENÉHO BEDNĚNÍ
 - PŘEDLAŽENÍ
 - ZATRAVNĚNÁ PLOCHA – dotčená staveb, pracemi
 - BETONOVÝ OBRUBNÍK BO 15/25
 - BETONOVÝ OBRUBNÍK BO 15/15
 - BETONOVÝ OBRUBNÍK BO 15/30
 - BETONOVÝ OBRUBNÍK BO 10/25

SEZNAM STAVEBNÍCH OBJEKTŮ:

- SO 101 – SLUNCE III/36738
- SO 102 – CHODNÍK, SJEZDY A ZASTAVY
- SO 103 – NÁPOJENÍ MÍSTNÍCH KOMUNIKACÍ
- SO 201 – OPERNÍ STĚNY
- SO 401 – PŘELOŽENÍ STOŽÁRŮ VO

SOŠADNÝ SYSTÉM: JPK VÝKOVÝ SYSTÉM: B4.63 PŘÍLOHA: STAVBA PŘÍLOHA: STAVBA PŘÍLOHA: STAVBA				VÝKOVÝ SYSTÉM: B4.63 PŘÍLOHA: STAVBA PŘÍLOHA: STAVBA PŘÍLOHA: STAVBA			
VYPRACOVAL: ZODP.PROJEKT: KRESLIL:		VED.PROJEKCE:		NELL PROJEKT s.r.o.		Kotkovská 3887 190 01 Zlín	
Ing. Iva Svatoňová, Ing. Karel Kuchař		
KRAJ: ZLÍNSKÝ		KAT. Ú: LUBŇAN U KROMĚŘÍŽE		FORMÁT		18x4	
STAVEBNÍK: ŘEDITELSTVÍ SILNIC ZLÍNSKÉHO KRAJE, p.o.		DATUM		10/2025		Kotkovská 3887 190 01 Zlín	
AKCE:		STUPĚN		DOKUMENTACE PRO PODLOŽENÍ		ZAKÁZK. ČÍSLO	
SILNICE III/36738: LUBŇAN, průjezdni úsek		MĚRITKO:		1:250		ČÍSLO VÝKREBU D.1.2.a.3.	
OBSAH:		SITUACE 3					