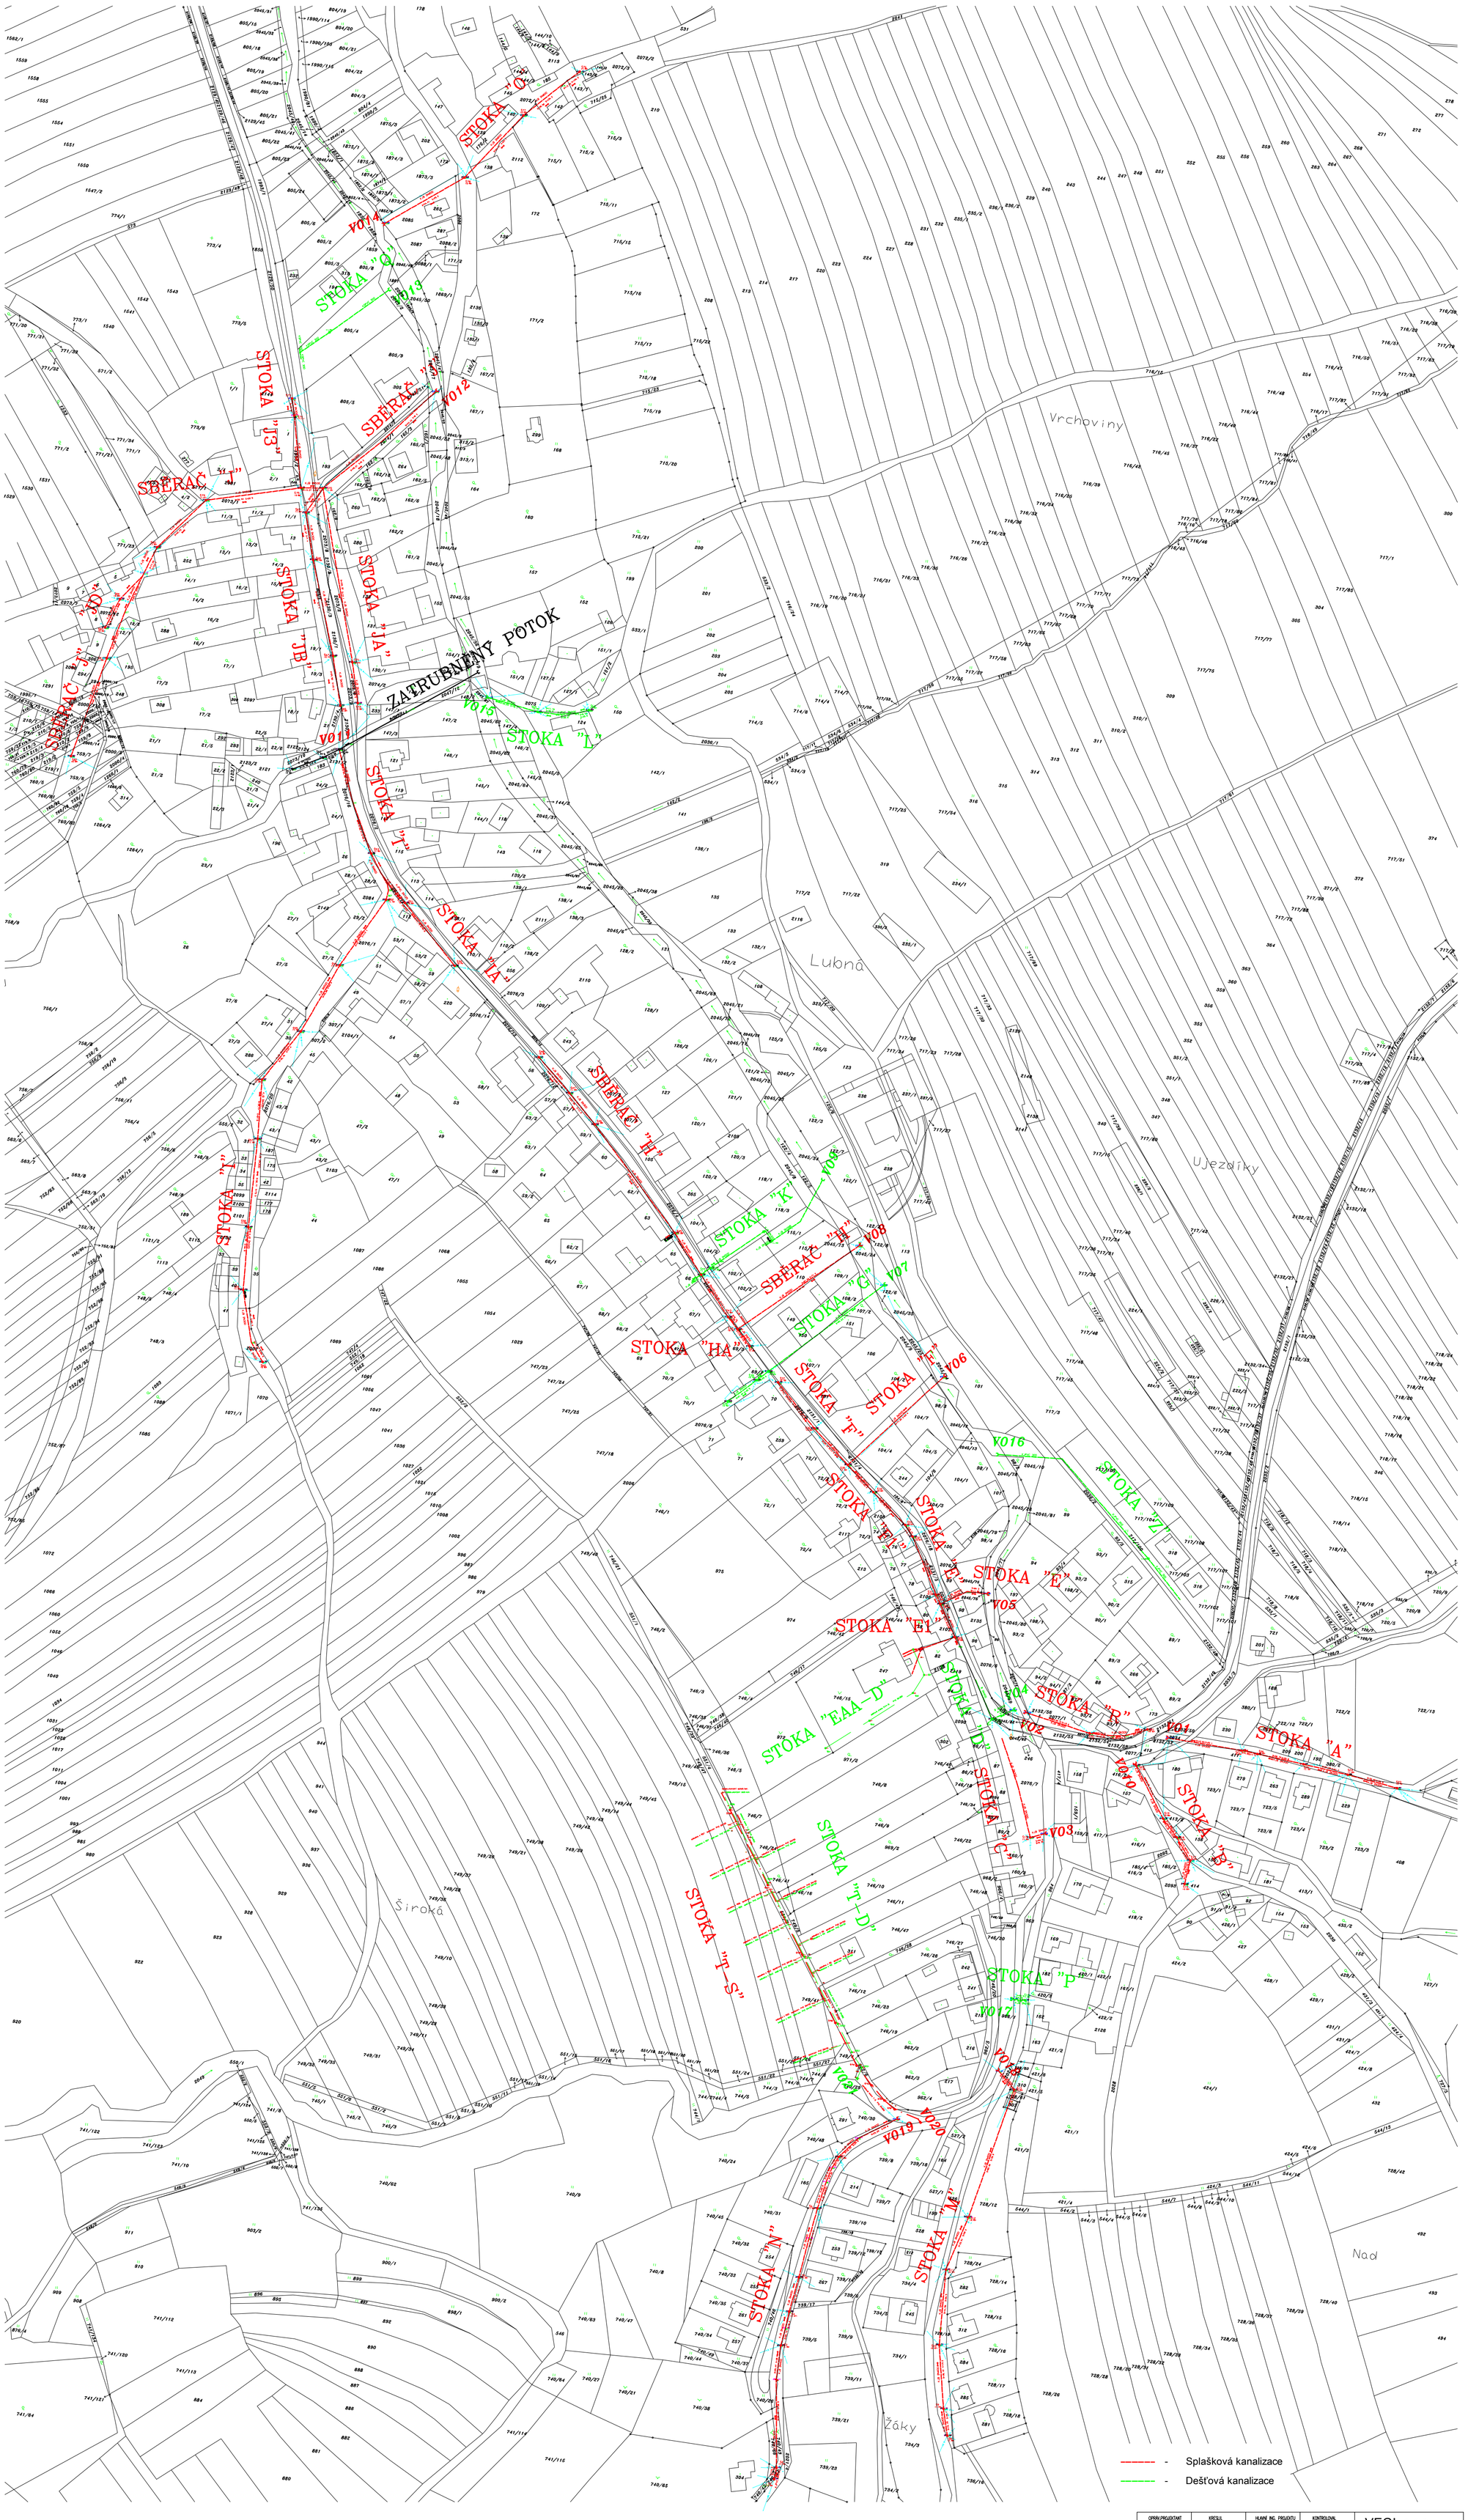

OPRÁV.PROJEKTANT	KRESLIL	HLAVNÍ ING. PROJEKTU	KONTROLOVAL
Ing.Radomír Foukal	Pavel Svoboda	Ing.Radomír Foukal	Ing.Radomír Foukal

VEGI, s.r.o.
U Rejdiště 3469/18
767 01 Kroměříž

MÍSTO : obec Lubná u Kroměříže
INVESTOR : obec Lubná

AKCE : Kanalizační řád
Stokové sítě obce Lubná

STUPEŇ :	kanalizační řád
DATUM :	únor 2019
MĚŘÍTKO:	1: 1000
ČÍSLO VÝKRESU:	2
ČÍSLO PARE:	1

VÝKRES : Situační výkres kanalizace